




# Halle 22. Ebene 1

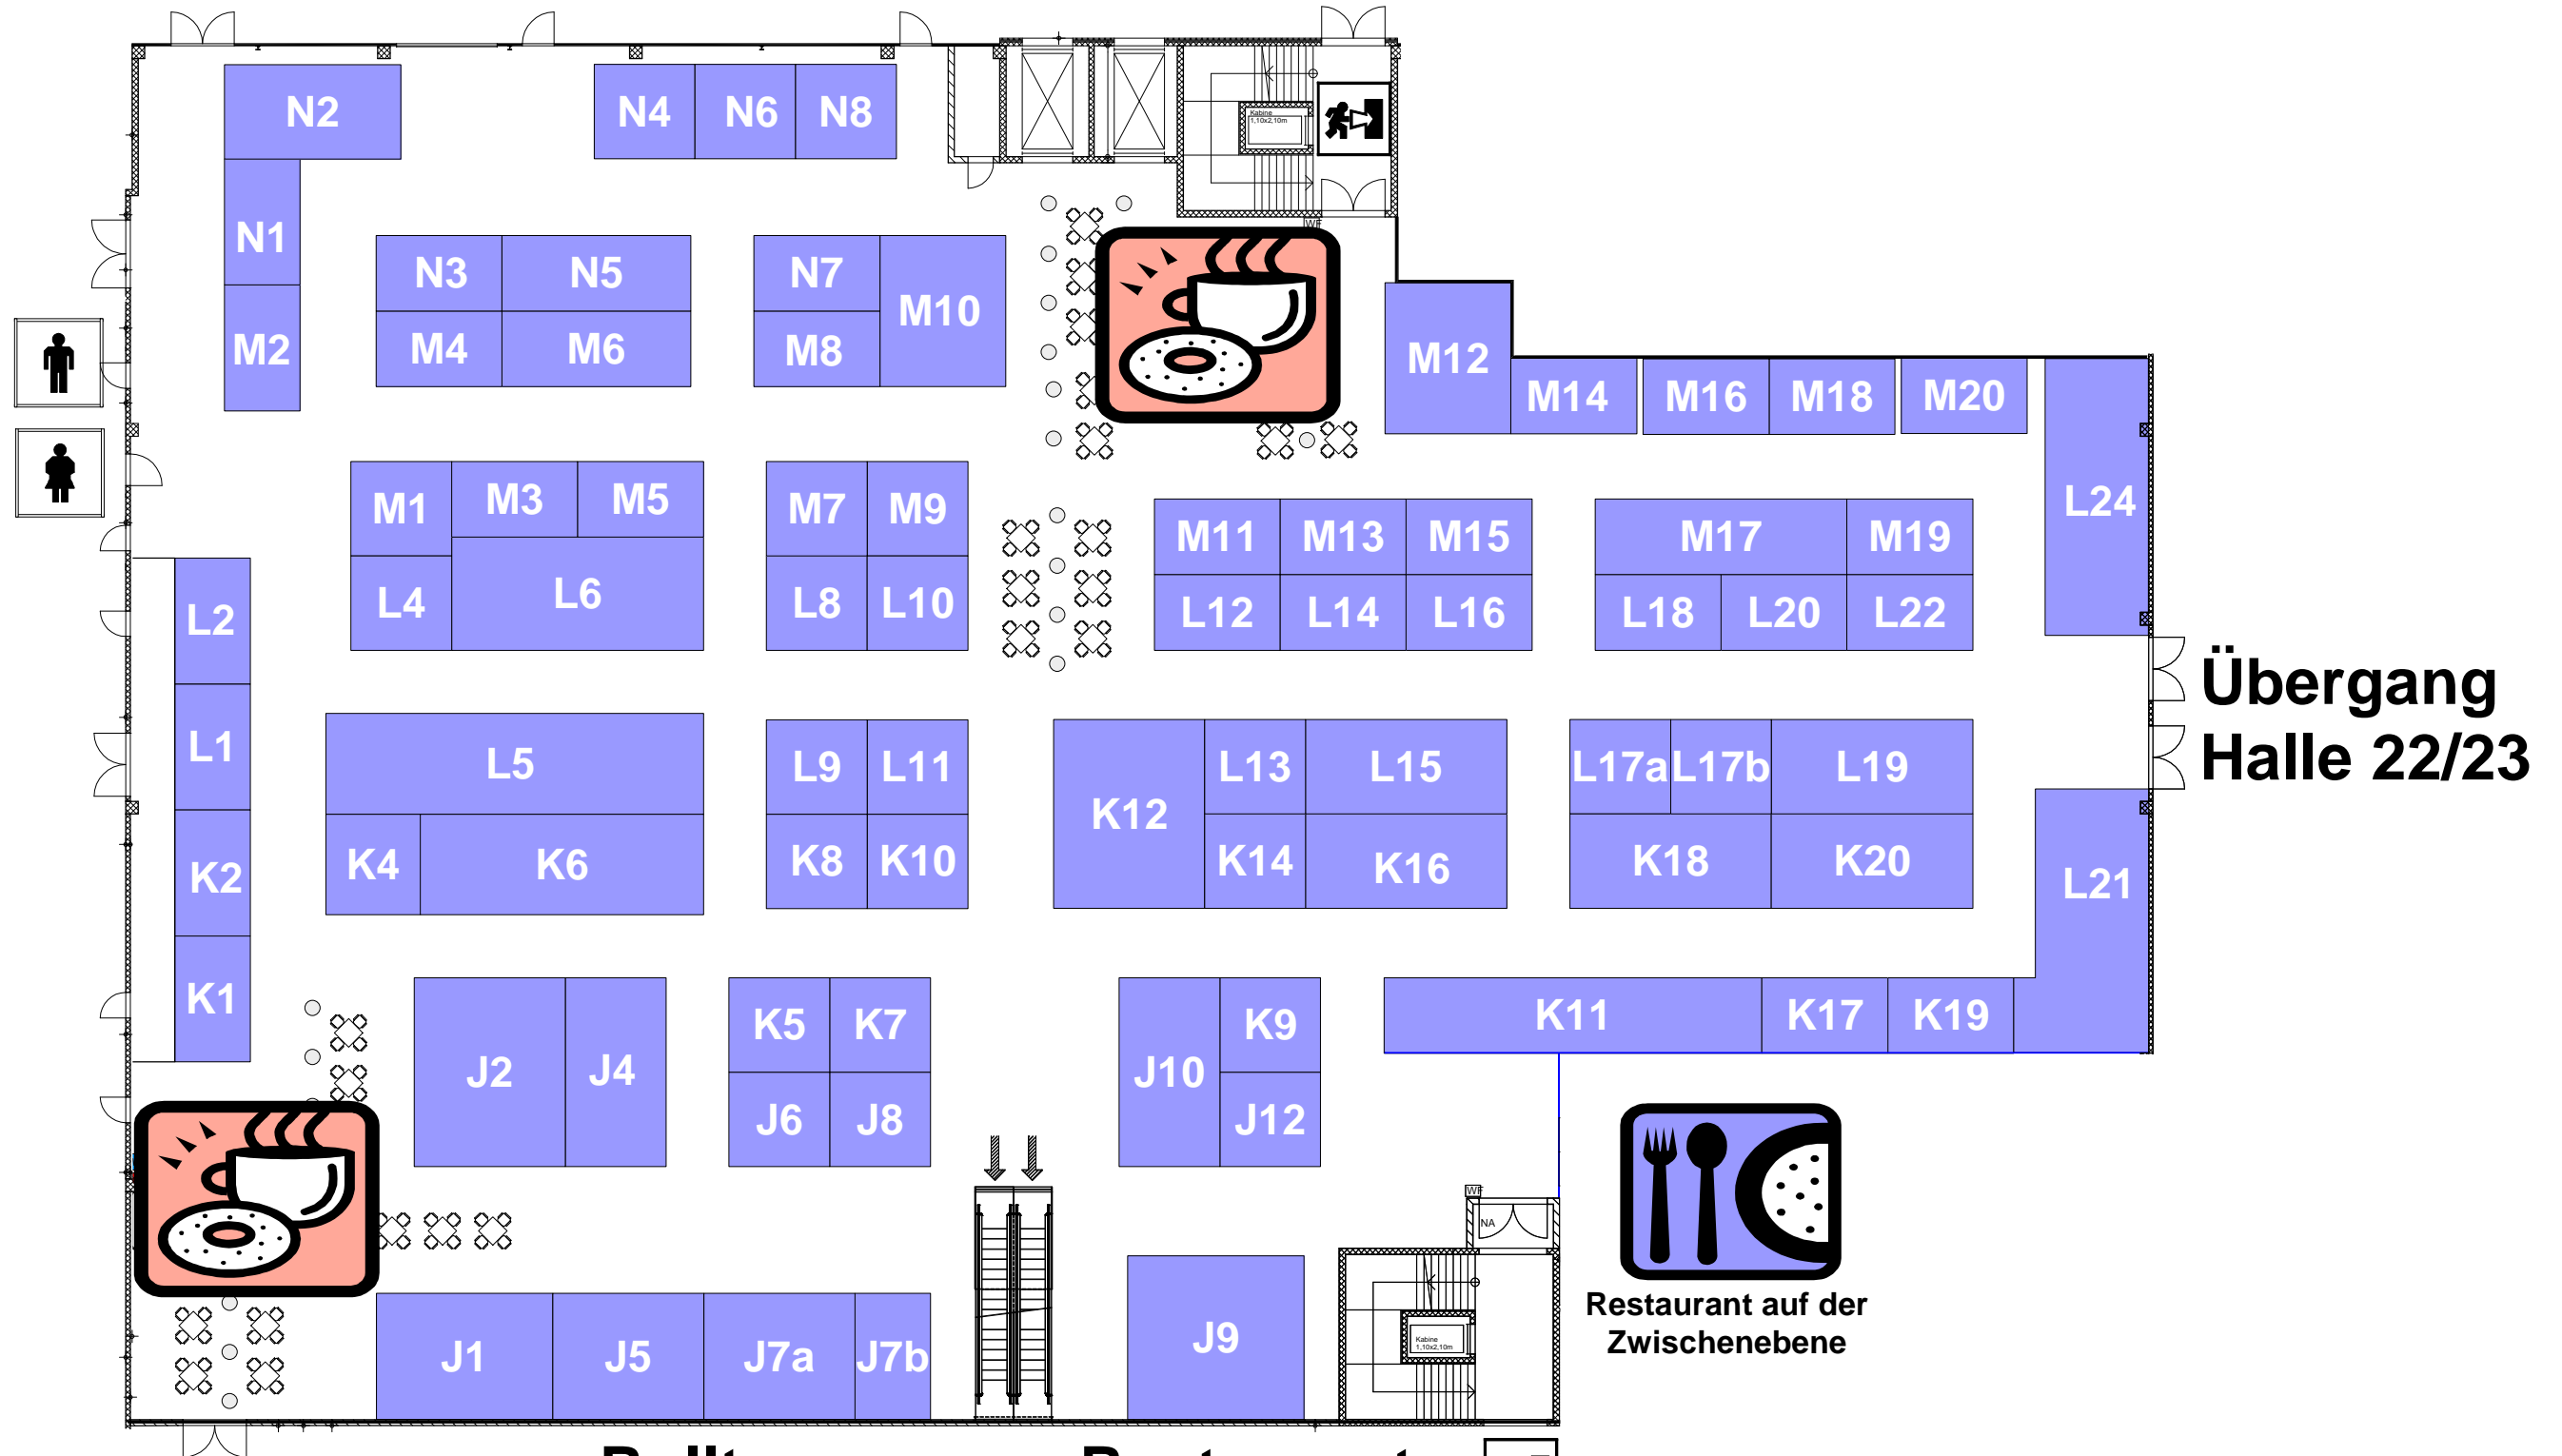

**Rolltreppe zum Restaurant  
und zu Halle 21 + 22, Ebene 2**

**Restaurant auf der  
Zwischenebene**